


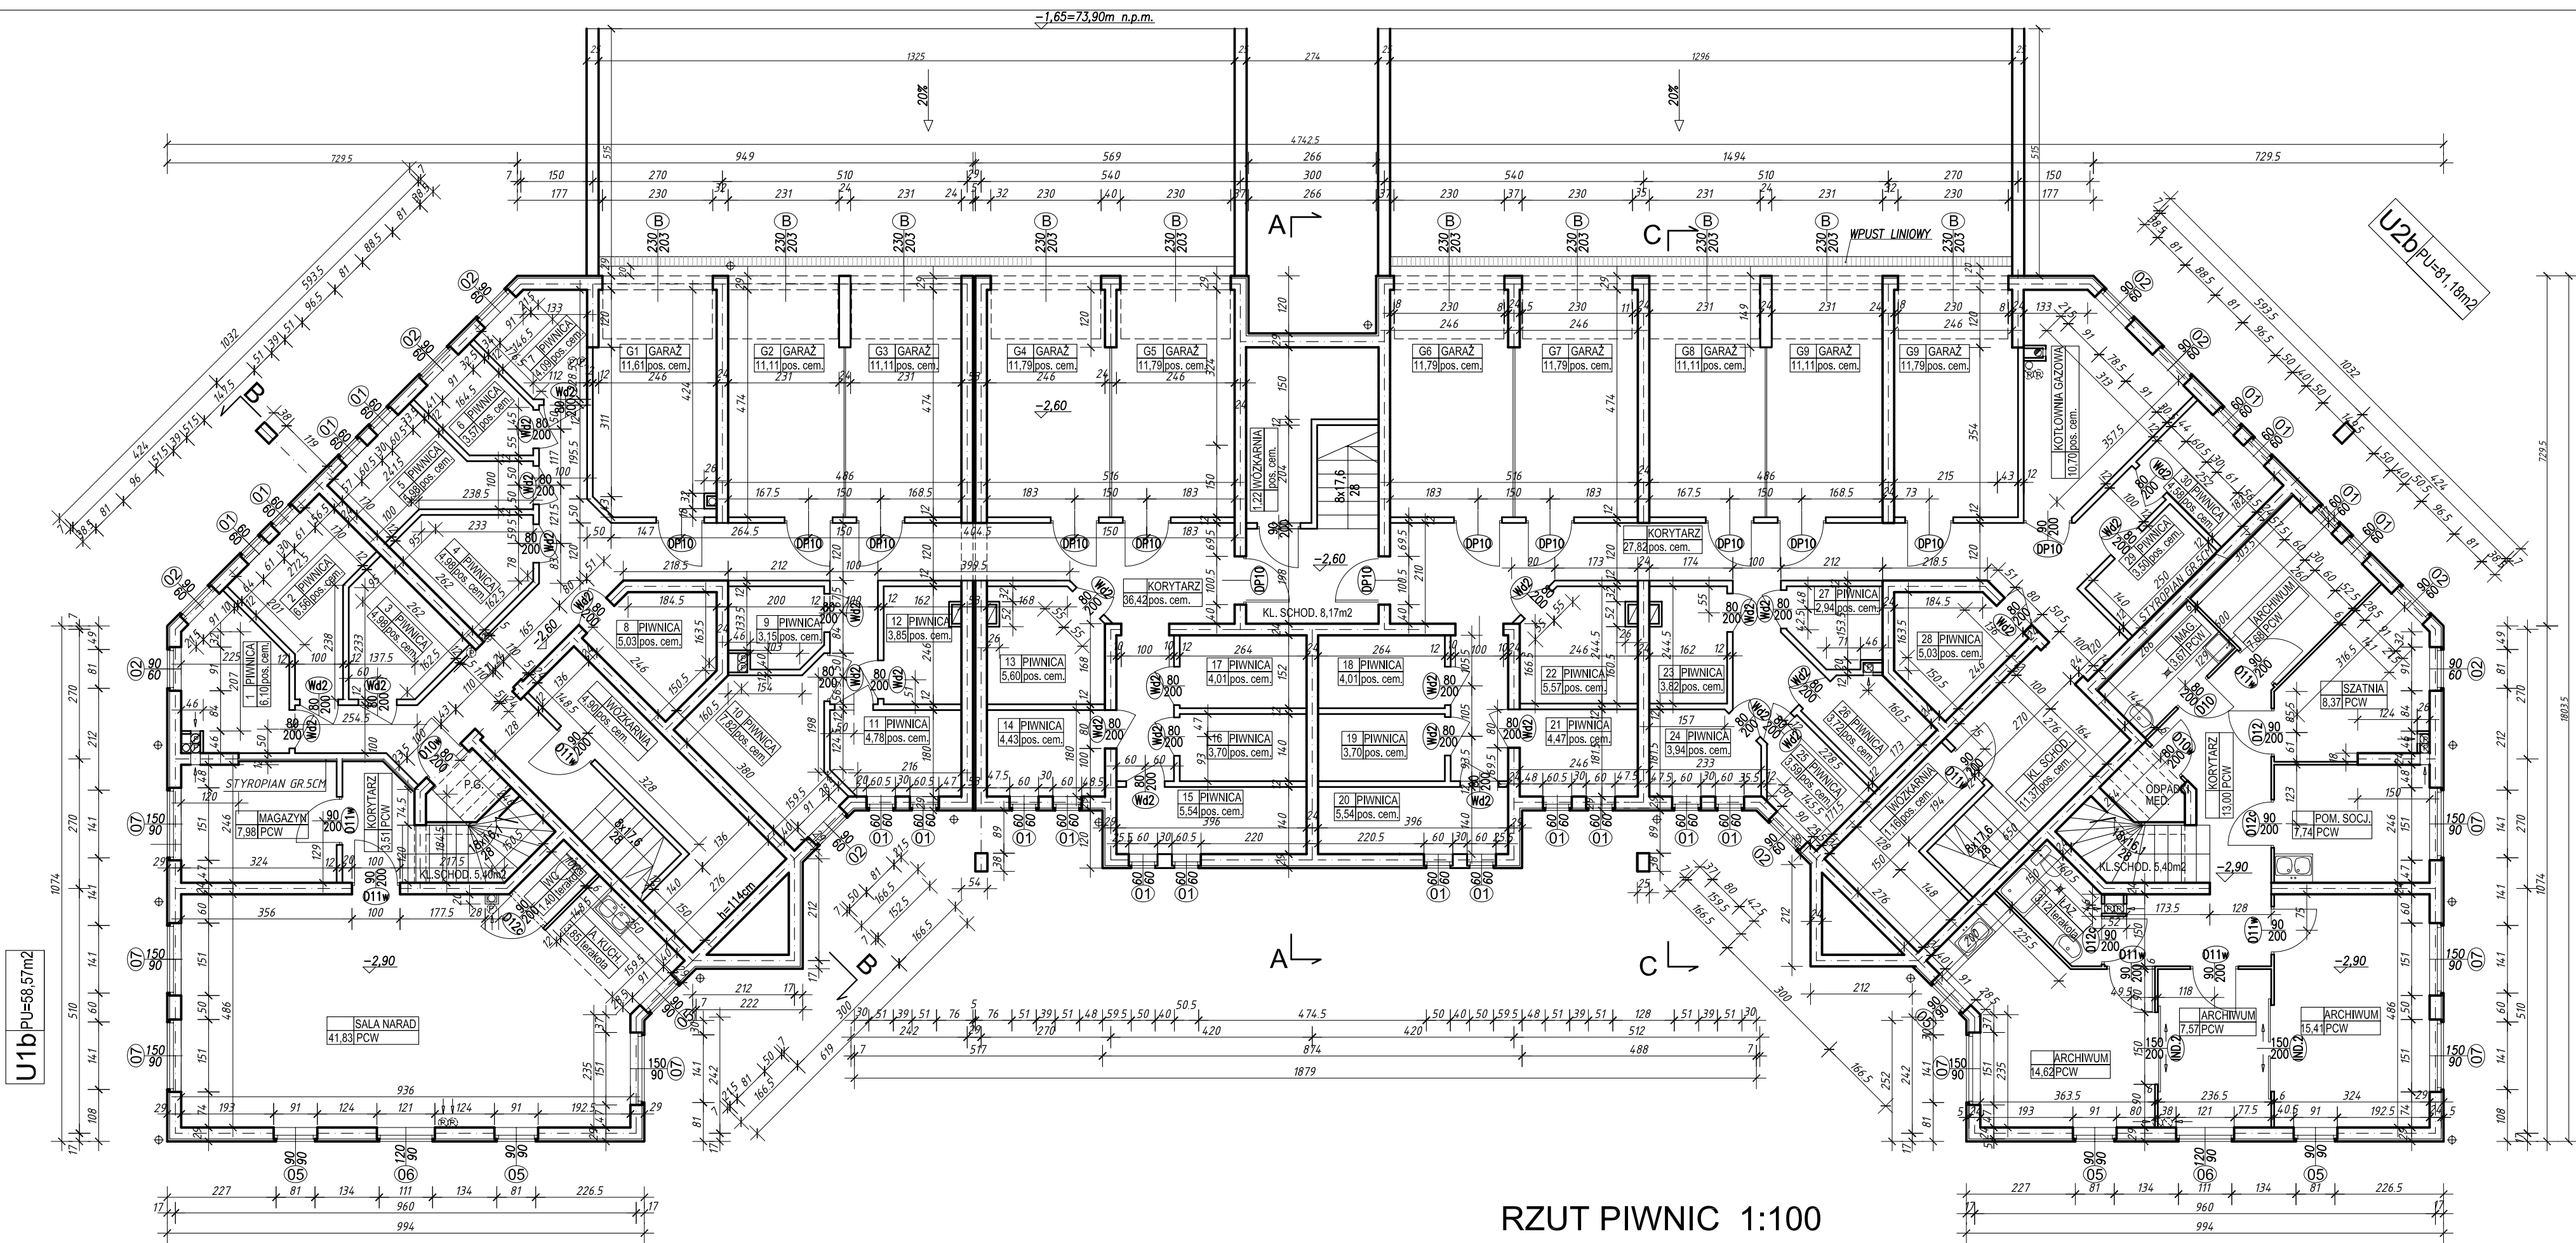

RZUT PIWNIC 1:100

PRZEDSIĘBIORSTWO PROJEKTOWO-INWESTYCYJNE BUDOWNICTWA			
INWESTOR SC 64-920 Piła ul. Sikorskiego 33 tel. (067) 212-55-04			
INWESTOR	Chodzieńskie Towarzystwo Budownictwa Społecznego Sp. z o.o.	DATA	10.2008
OBIEKT	Budynek mieszkalny 31-rodzinny z częścią administracyjną 64-800 Chodzież, ul. Bosa, działka nr 2534 i 2536	BRANŻA:	arch.
TREŚĆ RYS.	RZUT PIWNIC		SKALA 1:100
	mgr inż. arch. P. Barek	FAZA	PB
	mgr inż. arch. M. Łapinska	NR RYS.	1.
	tech. A. Szynkowski		