

PROJEKT ZAGOSPODAROWANIA TERENU 1:500

Chodzież, ul. Bosa, działki nr 2534/1, 2534/2, 2536/1, 2536/2

KOPIA MAPY ZASADNICZEJ


Woj. wielkopolskie
Pow. chodzieski
Gmina Chodzież
Obręb Chodzież
Działka 2534/2, 2536/2
Skala 1:500
Ark mapy 403.313.102.3

Nr dz. 1270/2008
Nr KERG 265-184/2008

2008-09-01

USŁUGI GEODEZYJNE

Wykonał Edward Strzałkowski
geodeta uprawniony 8751
ul. Kołomyjska 60/3, 64-800 Chodzież
tel. 784 100 86-90

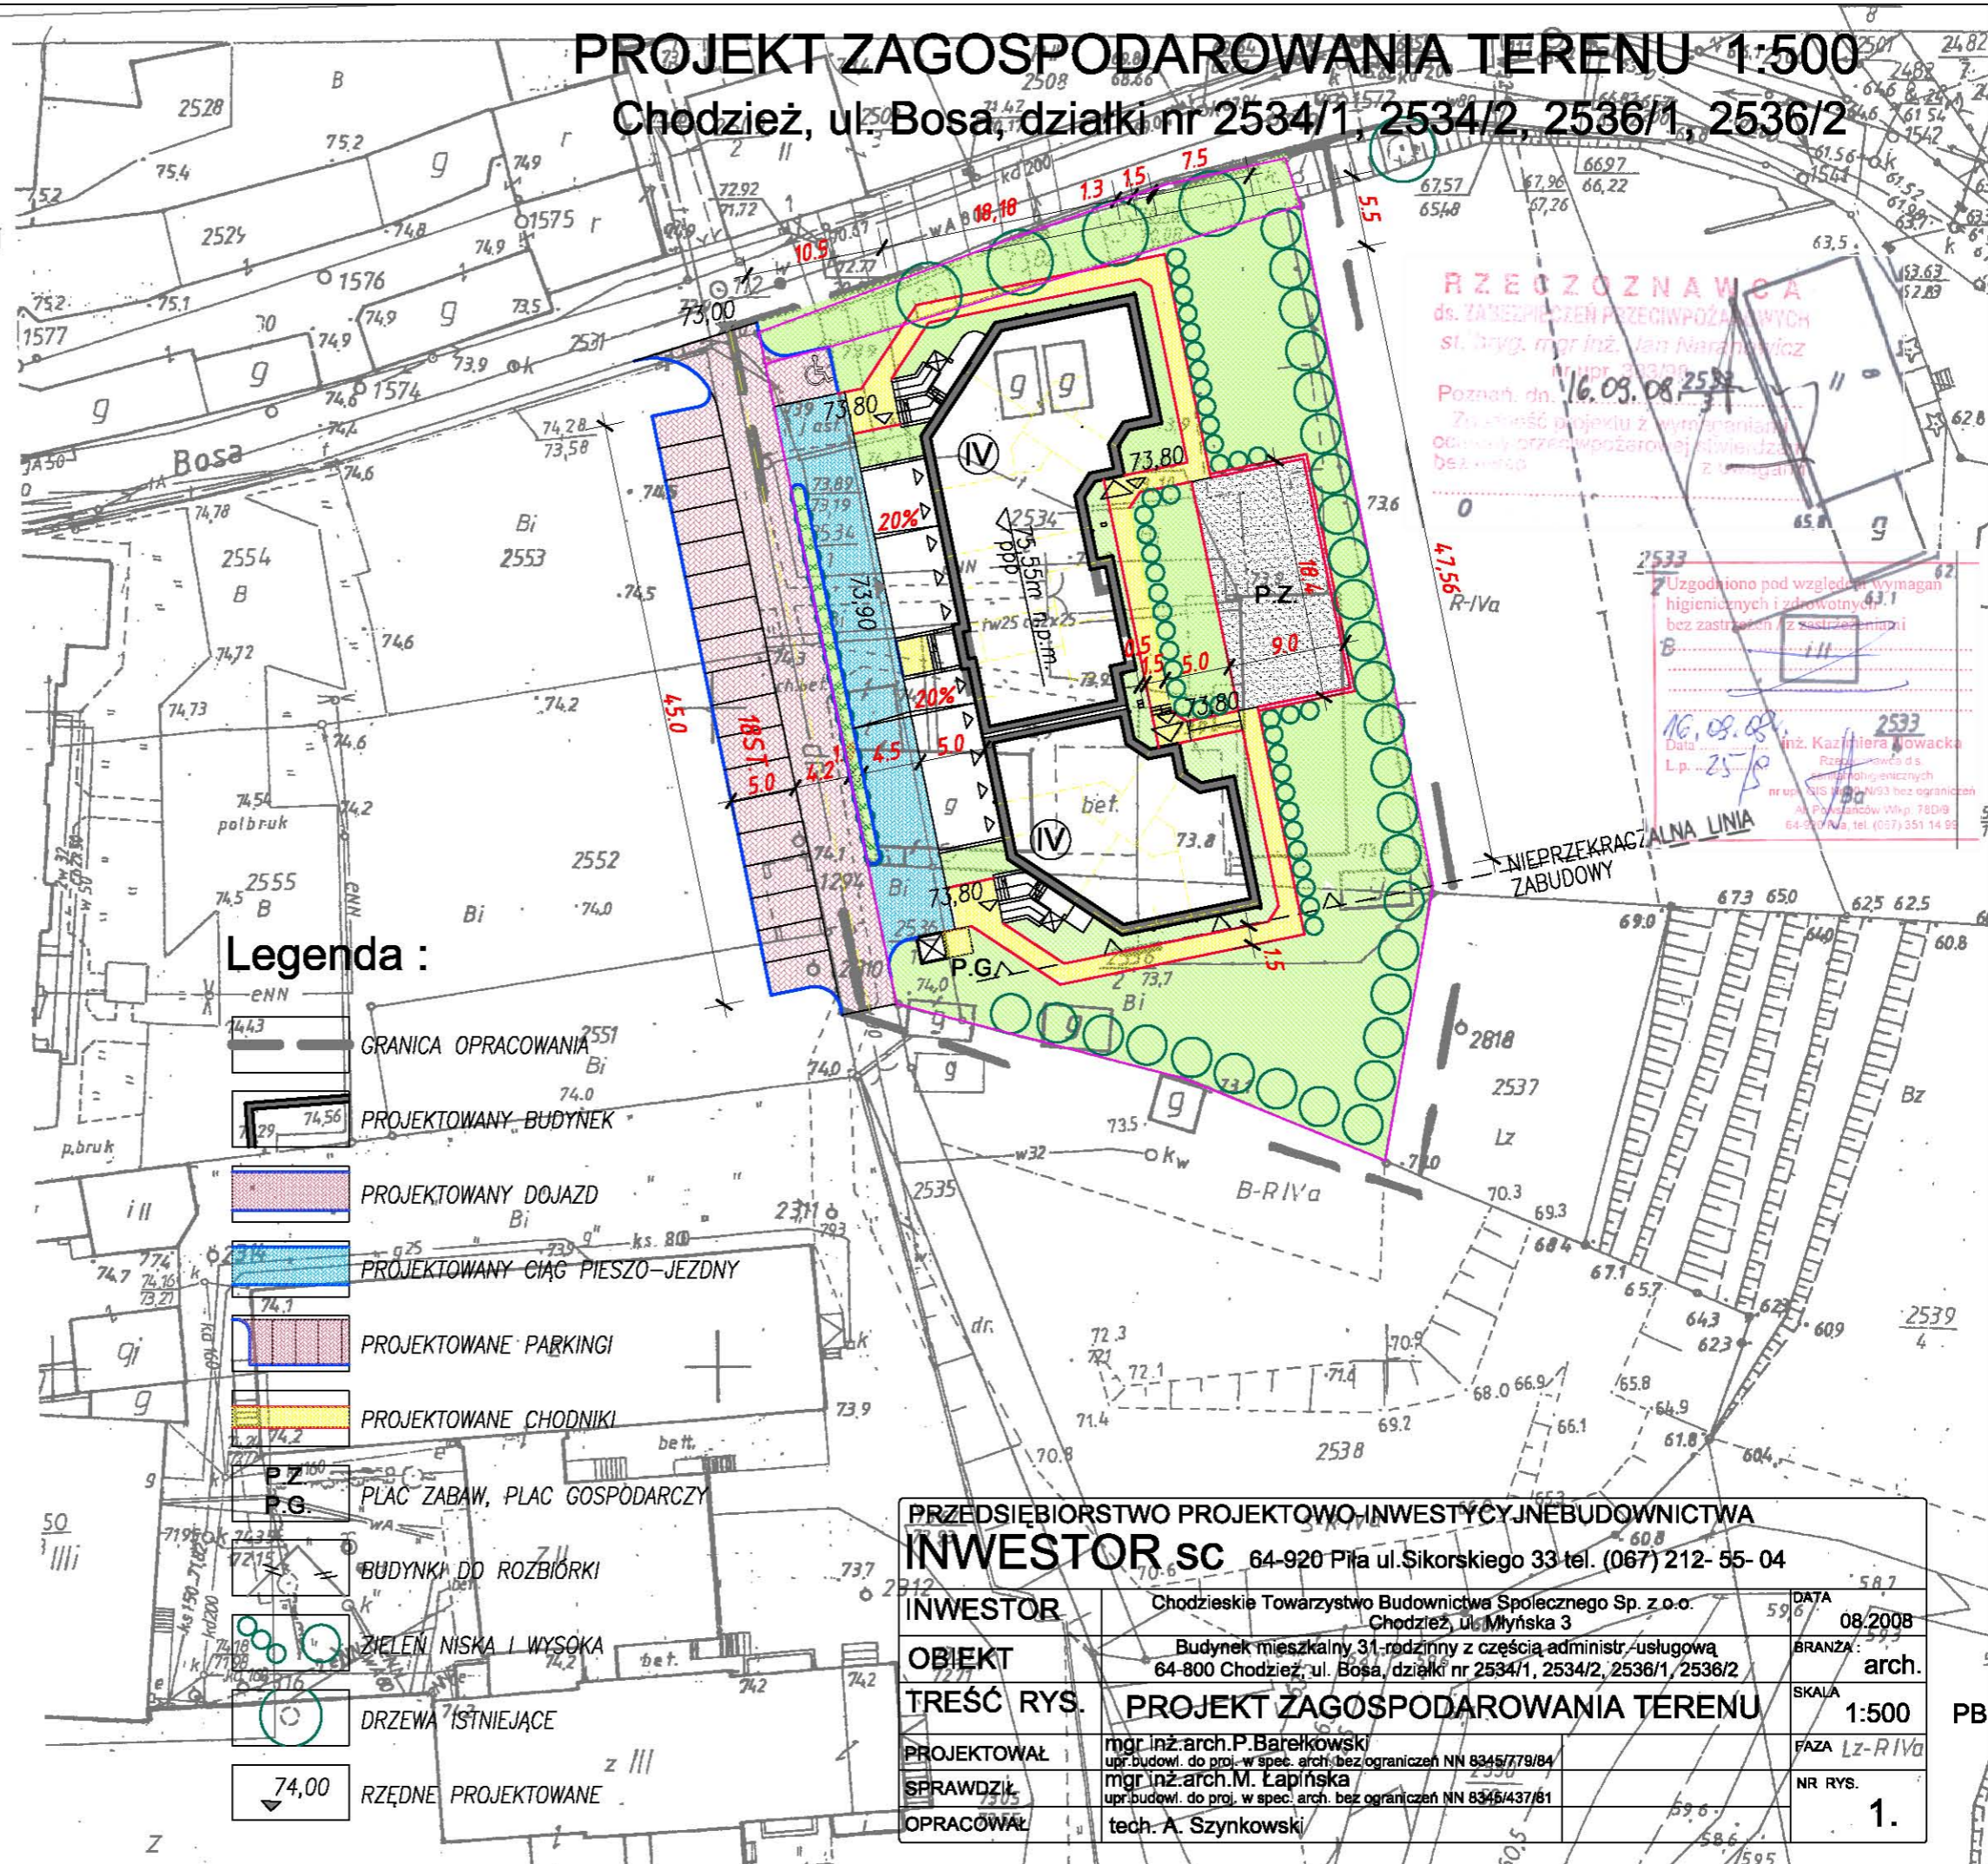

Legenda :

- GRANICA OPRACOWANIA
- PROJEKTOWANY BUDYNEK
- PROJEKTOWANY DOJAZD
- PROJEKTOWANY CIĄG PIESZO-JEZDNY
- PROJEKTOWANE PARKINGI
- PROJEKTOWANE CHODNIKI
- PLAC ZABAW, PLAC GOSPODARCZY
- BUDYNKI DO ROZBIÓRKI
- ZIELEŃ NISKA I WYSOKA
- DRZEWA ISTNIEJĄCE
- RZĘDNE PROJEKTOWANE

RZECZOZNAWA
ds. ZABEZPIECZEŃ PRZECIWPÓŻAROWYCH
st. brzyg. mgr inż. Jan Narasiewicz
nr upr. 233/39
Poznań, dn. 16.09.08
Za treść projektu z wyłączeniem
obowiązków przeciwpożarowej odpowiedzialności
bez wstąpienia

Uzgodniono pod względem wymagań
higienicznych i zdrowotnych
bez zastrzeżeń z zastrzeżeniami
B
16.09.08
Data
Lp. 25
mgr inż. Kazimiera Nowacka
Rzecznik ds.
higienicznych
nr upr. 153/03 bez ograniczeń
ul. Polowców Włp. 78D/9
64-800 Chodzież, tel. (057) 351 14 95

Starosta Chodzieski
Powiatowy Ośrodek Dokumentacji Geodezyjnej
i Kartograficznej w Chodzieży
W obszarze oznaczonym linią... potwierdzono
w terenie aktualność mapy zasadniczej. Dokumenty
potwierdzające skuteczność mapy przesyła do zasobu
w dniu 03 WRZ. 2008
Niniejsza mapa może służyć do celów projektowych
Projektowane obiekty budowlane wymagające pozwolenia
na budowę podlegają wytyczeniu i inwentaryzacji powyko-
nawczej przez jednostki uprawnione do wykonywania prac
geodezyjnych
Chodzież, dnia 03 WRZ. 2008
(imię i nazwisko, podpis, stanowisko
służbowe, data upoważnienia)
Z up. STAROSTY
Ireneusz Nowak
INSPEKTOR

Rozpowszechnianie i rozprowadzanie map,
materiałów fotograficznych i teledetekcyjnych
otrzymanych z zasobu powiatowego wymaga
każdorazowo zezwolenia starosty (art. 18 ustawy
z dnia 17 maja 1989 r. prawo geodezyjne
i kartograficzne [Dz. U. Nr 240, poz. 2027 z 2005 r.]

PRZEDSIĘBIORSTWO PROJEKTOWO-INWESTYCYJNE BUDOWNICTWA		DATA	08/2008
INWESTOR SC 64-920 Piła ul. Sikorskiego 33 tel. (067) 212-55-04		BRANŻA	arch.
INWESTOR	Chodzieskie Towarzystwo Budownictwa Społecznego Sp. z o.o. Chodzież, ul. Młyńska 3	SKALA	1:500
OBIEKT	Budynek mieszkalny 31-rodzinny z częścią administracyjną 64-800 Chodzież, ul. Bosa, działki nr 2534/1, 2534/2, 2536/1, 2536/2	FAZA	Lz-RIVa
TREŚĆ RYS.	PROJEKT ZAGOSPODAROWANIA TERENU	NR RYS.	1.
PROJEKTOWAŁ	mgr inż. arch. P. Barełkowski upr. budowl. do proj. w spec. arch. bez ograniczeń NN 8345/779/84		
SPRAWDZIŁ	mgr inż. arch. M. Łapińska upr. budowl. do proj. w spec. arch. bez ograniczeń NN 8345/437/81		
OPRAWOWAŁ	tech. A. Szykowski		