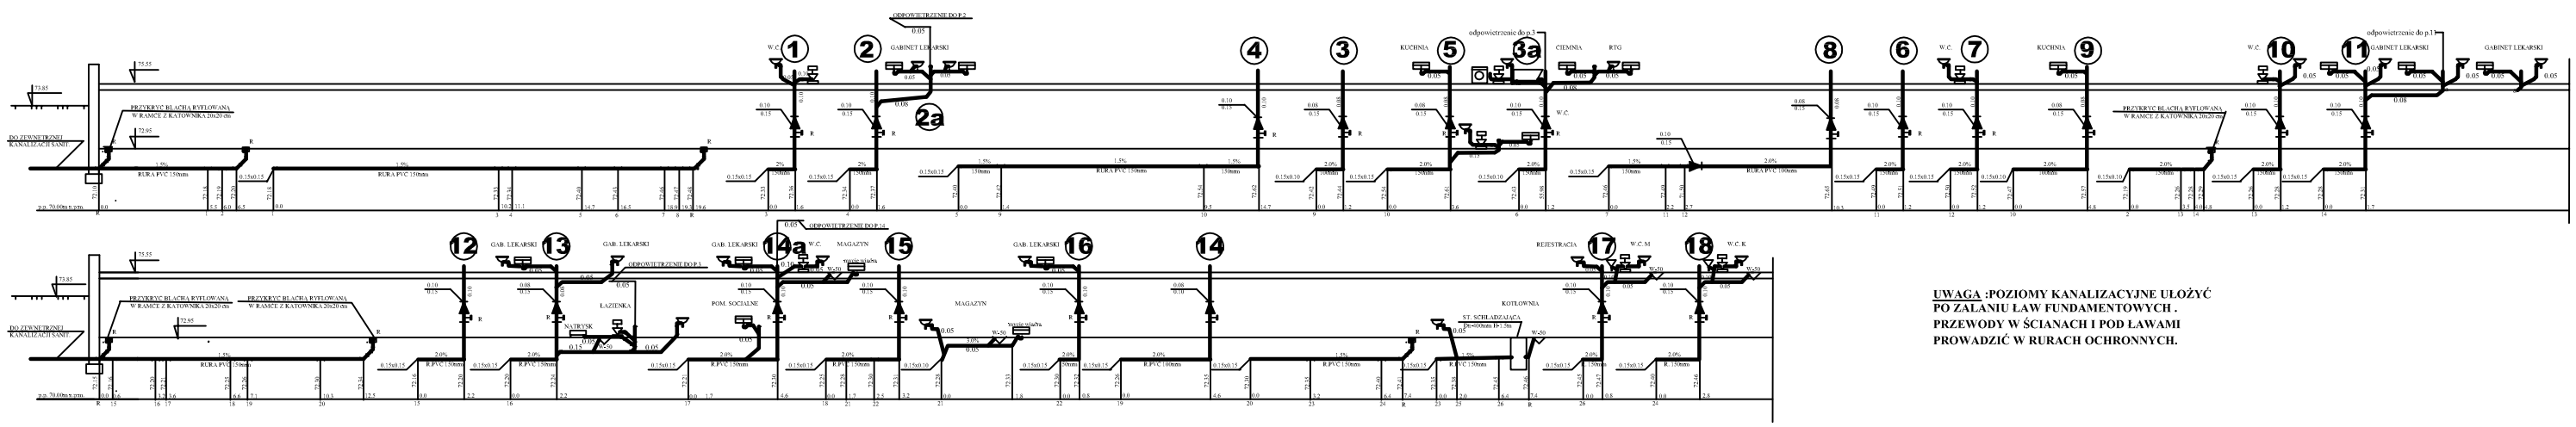

UWAGA :POZIOMY KANALIZACYJNE UŁOŻYĆ PO ZALANIU ŁAW FUNDAMENTOWYCH . PRZEWODY W ŚCIANACH I POD ŁAWAMI PROWADZIĆ W RURACH OCHRONNYCH.

ROZWINIĘCIE POZIOMÓW KANALIZACJI SANITARNEJ 1:100

PRZEDSIĘBIORSTWO PROJEKTOWO-INWESTYCYJNE BUDOWNICTWA **INWESTOR sc** 64-920 Piła ul. Sikorskiego 33 tel.(067) 213-55-44			
INWESTOR	Chodzieskie Towarzystwo Budownictwa Społecznego Sp z o.o.		DATA IV.2008
OBIEKT	Bud. mieszk.31-rodzinny z częścią usługową ul. Boja-		SKALA 1:100
TREŚĆ RYS.	ROZWINIĘCIE POZIOMÓW KAN. SANITARNEJ		
OPRACOWAŁ			
PROJEKTOWAŁ			NR RYS. 5
SPRAWDZIŁ			