ZESTWIENIE STOLARKI DRZWOWEJ

SCHEMAT

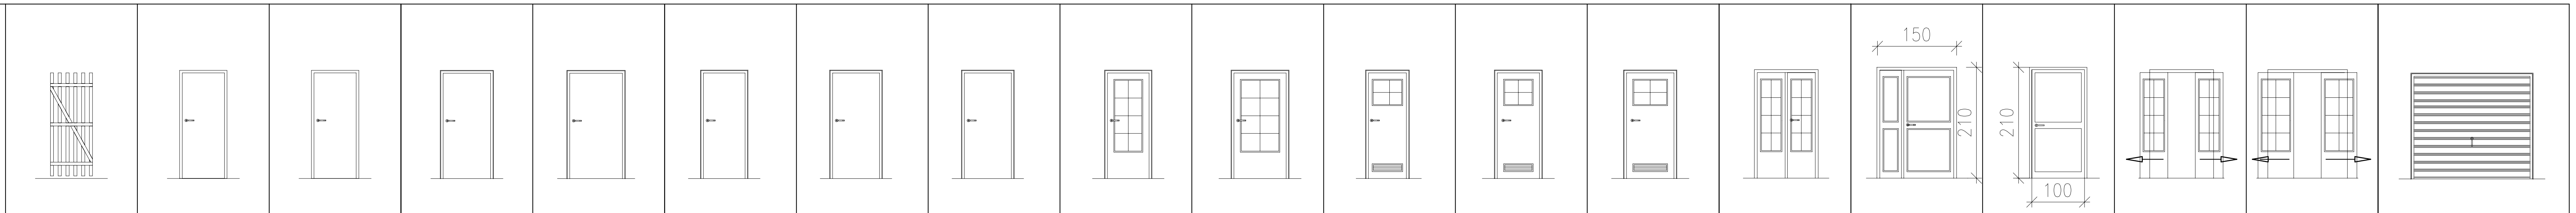

OZNACZENIE		Wd2	D10w	DP10	DA11	DA12	D11	D13w	D18w	D6c	D14w	D8c	D12c	D14c	D15sz	A1	A2	IND.1	IND.2	B
RODZAJ		DRZWI PIWNICZNE		0,5h P.POŻ.	DRZWI WEWNĘTRZNE, PŁYTOWE, MALOWANIE NA BIAŁO, podw. izolac.akustyczna i odp. ogniowa					SZKŁO MLECZNE, SZPROSY NAKLEJANE OŚCIEŻNICE STALOWE						DRZWI ALUMINIOWE				BRAMA GARAŻOWA MONTAŻ ZA OTWOREM
WYMIAR /mm/ W ŚWIETLE OŚCIEŻNICY	S	810	800	900	900	1000	900	1000	1100	800	1000	800	900	1000	1200	1500	1000	1200	1500	WYMIAR W ŚWIETLE OTWORU S 2300
	H	1950	2000	2000	2000	2000	2000	2000	2000	2000	2000	2000	2000	2000	2000	2000	2000	2000	2000	
ZEWNĘTRZNY OŚCIEŻNICY	Sz	BEZ OŚCIEŻNICY	890	994	990	1090	990	1090	1190	890	1090	890	990	1090	1294	1090	1090	1290	1590	H 2030
	Hz		2100	2100	2100	2100	2100	2100	2100	2100	2100	2100	2100	2100	2100	2100	2100	2100	2100	
ILOŚĆ /szt./	LEWE / PRAWE	L / P	L / P	L / P	L / P	L / P	L / P	L / P	L / P	L / P	L / P	L / P	L / P	L / P			L / P			
	PIWNICA	16 / 14	1 / 2	7 / 6	– / –	– / –	3 / 6	– / –	– / –	– / –	– / –	– / –	2 / 2	– / –	–	–	– / –	–	2	10
	PARTER	– / –	– / –	1 / 1	– / –	– / 1	2 / 2	11 / 7	– / 2	– / –	1 / 1	– / –	4 / 1	2 / –	–	4	1 / 3	2	–	–
	I PIĘTRO	– / –	– / –	– / –	5 / 5	– / –	– / –	– / –	– / –	13 / 13	– / –	4 / 6	– / –	– / –	2	–	– / –	–	–	–
	II PIĘTRO	– / –	– / –	– / –	5 / 5	– / –	– / –	– / –	– / –	13 / 13	– / –	5 / 5	– / –	– / –	2	–	– / –	–	–	–
	III PIĘTRO	– / –	– / –	– / –	5 / 5	– / –	– / –	– / –	– / –	13 / 13	– / –	5 / 5	– / –	– / –	2	–	– / –	–	–	–
	RAZEM	16 / 14	1 / 2	8 / 7	15 / 15	– / 1	2 / 2	11 / 7	– / 2	39 / 39	1 / 1	14 / 16	6 / 3	2 / –			1 / 3			
		30	3	15	30	1	4	18	2	78	2	30	9	2	6	4	4	2	2	10

PRZEDSIĘBIORSTWO PROJEKTOWO-INWESTYCYJNE BUDOWNICTWA **INWESTOR sc** 64-920 Piła ul.Sikorskiego 33 tel. (067) 212- 55- 04			
INWESTOR	Chodzieskie Towarzystwo Budownictwa Społecznego Sp. z o.o.	DATA	10.2008
OBIEKT	Budynek mieszkalny 31-rodzinny z częścią administr.-usługową 64-800 Chodzież, ul. Bosa, działka nr 2534 i 2536	BRANŻA :	arch.
TREŚĆ RYS.	ZESTAWIENIE DRZWI	SKALA	
PROJEKTOWAŁ	mgr inż.arch.P.Barełkowski upr.budowl. do proj. w spec. arch. bez ograniczeń	FAZA	PB
SPRAWDZIŁ	mgr inż.arch.M. Łapińska upr.budowl. do proj. w spec. arch. bez ograniczeń	NR RYS.	14.
OPRACOWAŁ	tech. A. Szynkowski		