PROFILE PRZYŁĄCZY WOD.- KAN. 1:100/ 1:500

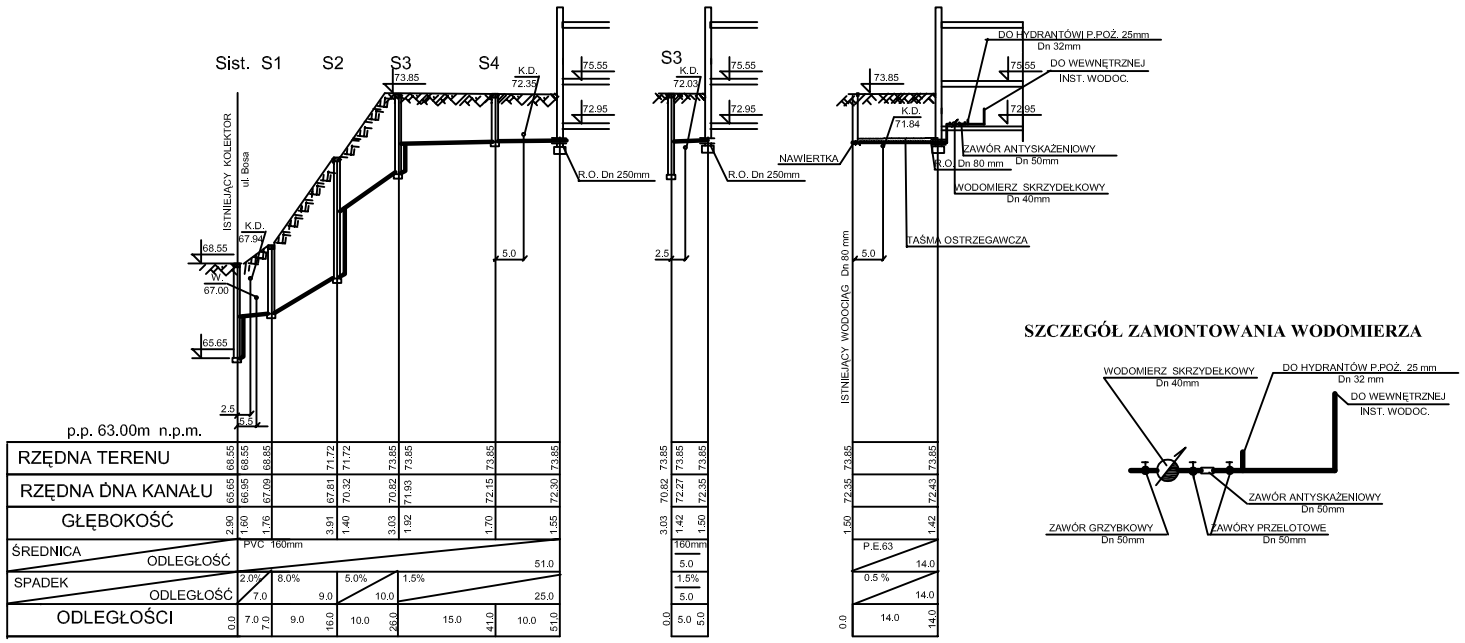

PRZYŁĄCZE KANALIZ. SANITARNEJ

PRZYŁĄCZE WODOCIĄGOWE

SZCZEGÓŁ ZAMONTOWANIA WODOMIERZA

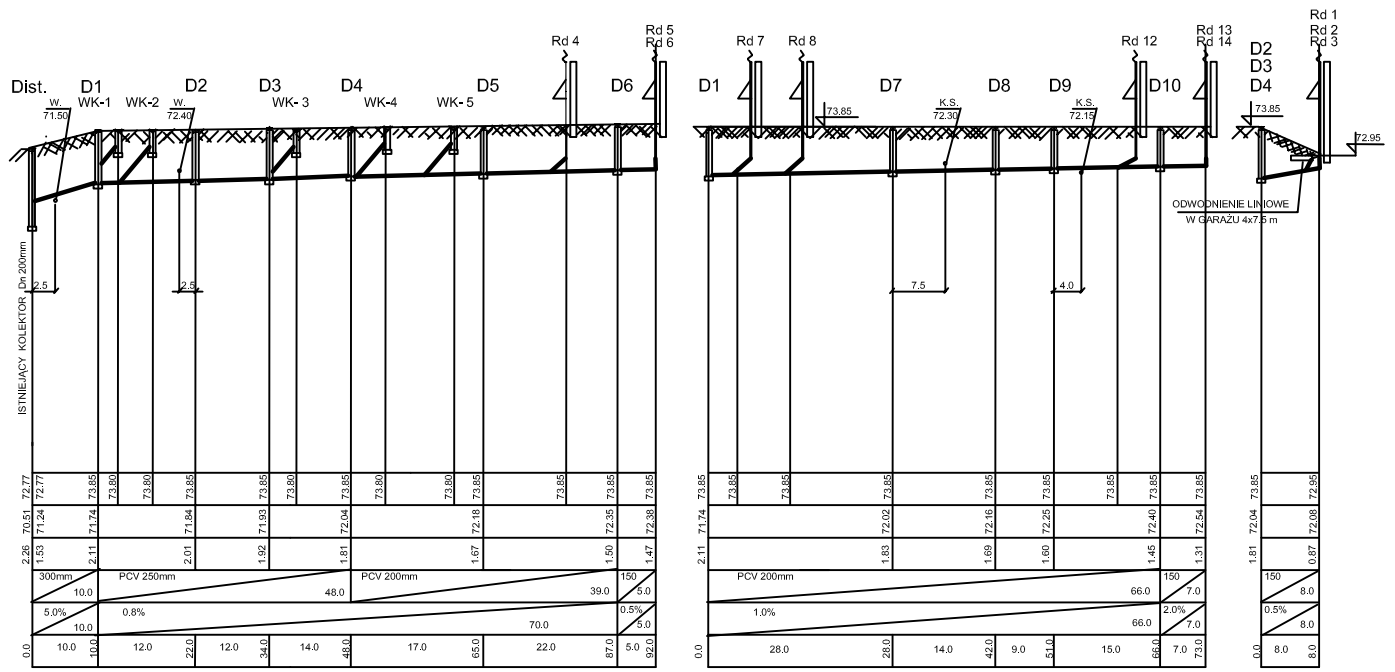

PRZYŁĄCZE KAN. DESZCZOWEJ

UWAGA: KANALIZACJĘ DESZCZOWĄ ZAPROJEKTOWANO DOCELOWO , DO CZASU WYBUDOWANIA KOLEKTORA

PRZEDSIĘBIORSTWO PROJEKTOWO -INWESTYCYJNE BUDOWNICTWA **INWESTOR sc** 64-920 Piła ul. Sikorskiego 33 tel.(067) 212- 55- 04		
INWESTOR	Chodzieskie Towarzystwo Budownictwa Społecznego	DATA 09.2008
OBIEKT	**Bud. mieszk. 31-rodzinny z częścią administr.-usługową**	BRANŻA SANITARNA
TREŚĆ RYS.	PROFILE PRZYŁĄCZY WOD.-KAN.	SKALA 1:100/1:500
OPRACOWAŁ	mgr inż. JAROSŁAW BRYSZAK, upr. nr. [illegible]	NR RYS. PB/W
PROJEKTOWAŁ	mgr inż. JAROSŁAW BRYSZAK, upr. nr. [illegible]	2
SPRAWDZIŁ	mgr. inż. JAROSŁAW BRYSZAK, upr. nr. 23870/Pz	