


ROZWINIĘCIE PIONÓW WOD.-KAN. I C.W. 1:100

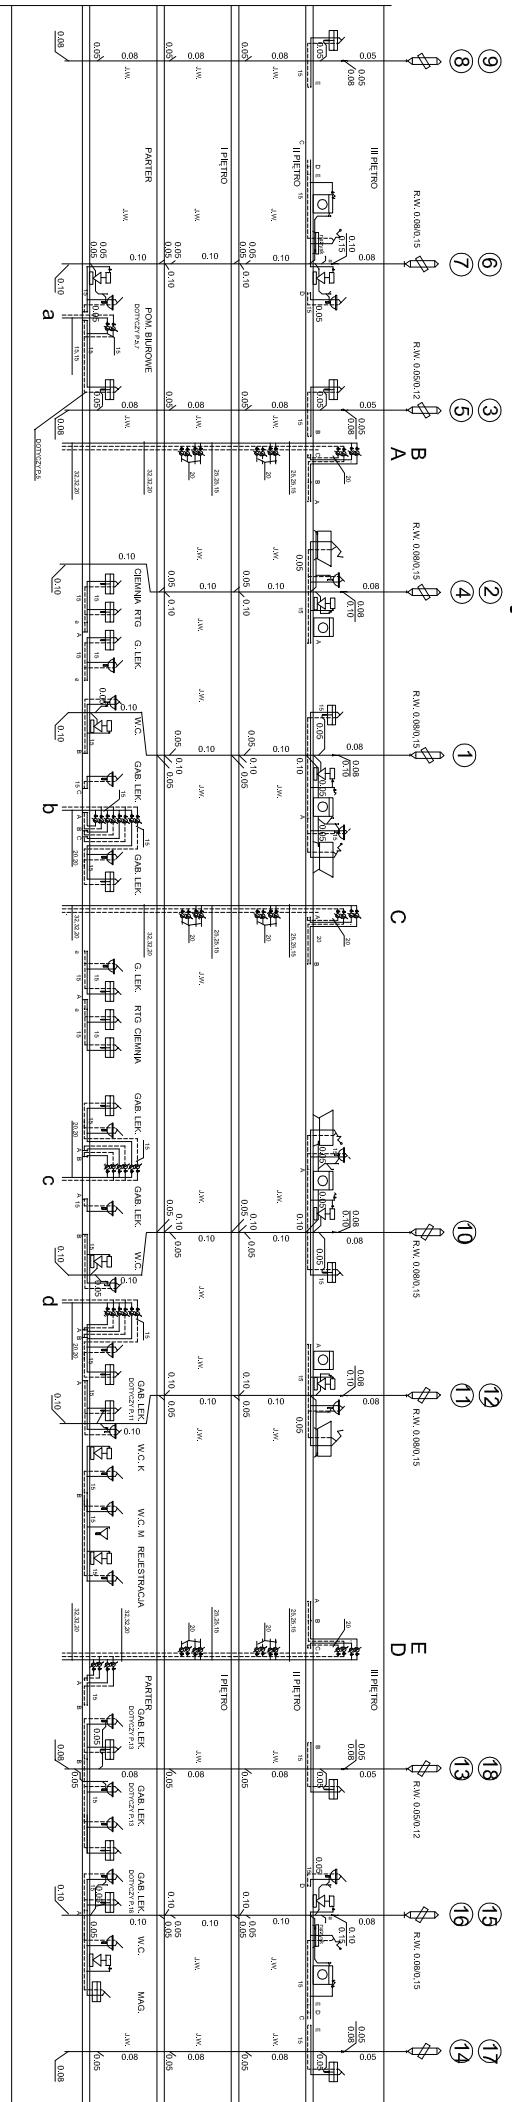

PRZEDSIĘBIORSTWO PROJEKTOWO-INWESTYCYJNE BUDOWNICTWA INWESTOR S.C.	
INWESTOR	Investycyjno Budowlany Spółdzielnia w Chodzieży
TYTUŁ RYS.	ROZWINIĘCIE PIONÓW W.KAN.I C.W.
PROJEKTOWAŁ	mgr inż. Andrzej Kozłowski
SPRAWOWAŁ	mgr inż. Andrzej Kozłowski